 
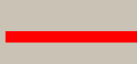
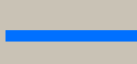




LEYENDA / ZEHAZPIDEA

DERRIBOS

-  DERRIBOS DE EDIFICIOS
- 1 Caserío Goikoene/Etxarri (*demolido*)
- 2 Edificio nº15. Donosti Arraun
- 3 Edificio nº13. Parfer
- 4 Ala lateral del Convento (*demolido*)

-  INVERNADEROS (*ya derribados*)
-  BARANDILLA DE HORMIGÓN
-  MURETE DE HORMIGÓN
-  VALLADO PERIMETRAL DE LA CHOPERA
-  PLATAFORMAS DE HORMIGÓN
-  BARCA EN CHOPERA

PROTECCIÓN DE SUELO Y VEGETACIÓN

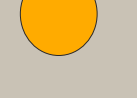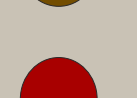
-  TERRENO A PROTEGER
-  ZONA DE ACOPIO DE MATERIAL
-  TERRENO A OCUPAR TEMPORALMENTE
-  Árboles a mantener
-  Árboles a eliminar por ordenación
-  Árboles a eliminar por competencia
-  Árboles a eliminar por mal estado
-  Árboles a eliminar por colonizador

MAPA/MAPA

IMPACTOS

Derribos y protección de suelo y vegetación

MAPA DE LOCALIZACIÓN / KOTATZEKO MAPA

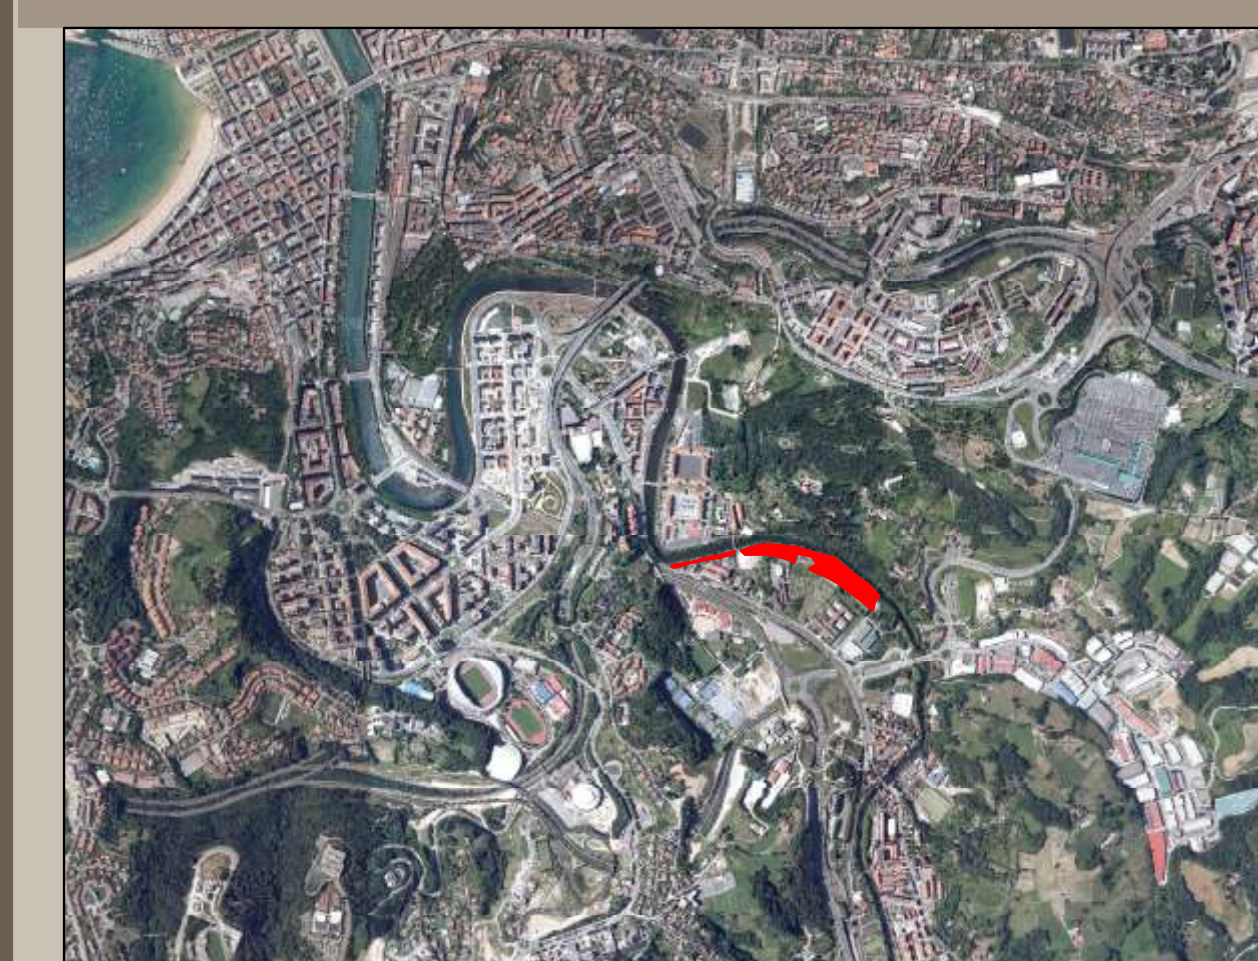


ESCALA / ESKALA

1:1.000

ENERO 2013

2013 URTARRILA

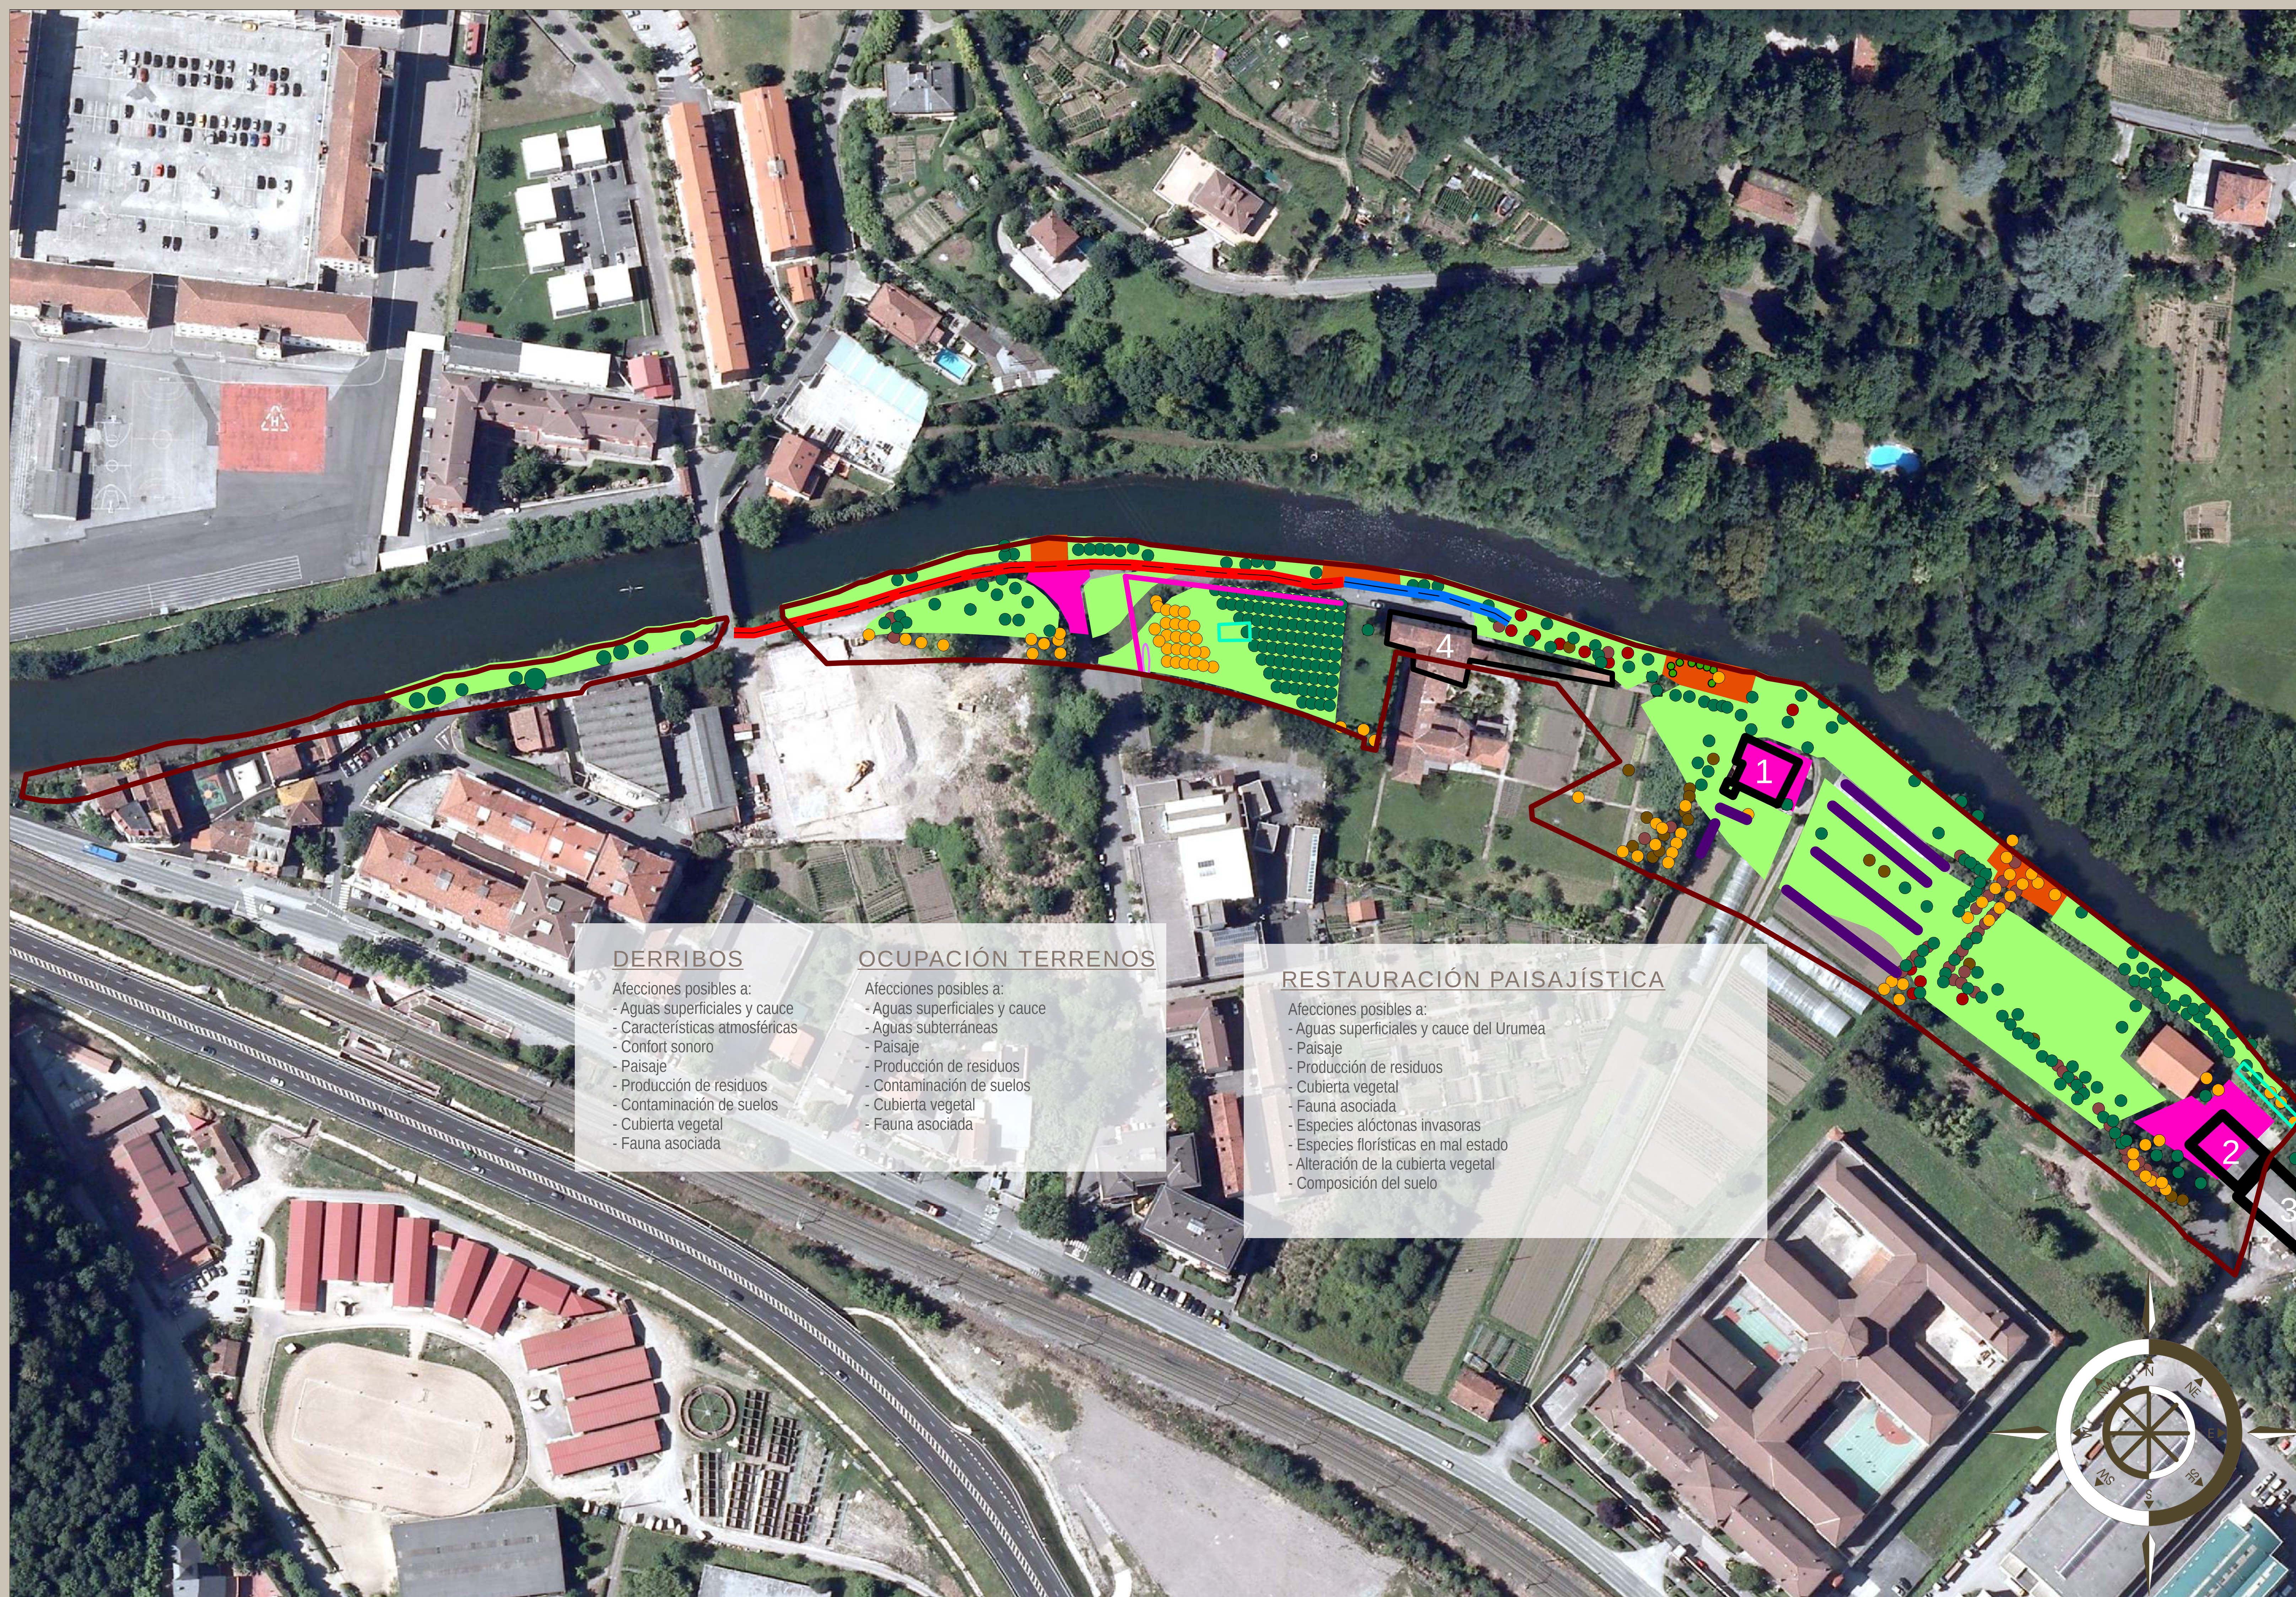

DERRIBOS

Afecciones posibles a:

- Aguas superficiales y cauce
- Características atmosféricas
- Confort sonoro
- Paisaje
- Producción de residuos
- Contaminación de suelos
- Cubierta vegetal
- Fauna asociada

OCUPACIÓN TERRENOS

Afecciones posibles a:

- Aguas superficiales y cauce
- Aguas subterráneas
- Paisaje
- Producción de residuos
- Contaminación de suelos
- Cubierta vegetal
- Fauna asociada

RESTAURACIÓN PAISAJÍSTICA

Afecciones posibles a:

- Aguas superficiales y cauce del Urumea
- Paisaje
- Producción de residuos
- Cubierta vegetal
- Fauna asociada
- Especies alóctonas invasoras
- Especies florísticas en mal estado
- Alteración de la cubierta vegetal
- Composición del suelo

0 35 70 140 210 280 Metros

LEYENDA / ZEHAZPIDEA

EXCAVACIONES Y RELLENOS		
Nº SECCIÓN	M³ EXCAVACIÓN	M³ RELLENO
1	272	363.4
2	296	344.6
3	234.2	133.6
4	354.8	109.2
5	337.6	289.6
6	302.4	380.2
7	279.2	306.8
8	301.2	486.2
9	285.4	418.4
10	351.6	268.6
11	363.2	443.4
12	370.6	957.2
13	346.8	1923.4

EXCAVACIONES Y RELLENOS		
Nº SECCIÓN	M³ EXCAVACIÓN	M³ RELLENO
14	235.2	1678
15	87.4	0
16	100.4	2
17	90.6	10
18	298.4	105.8
19	67	0
20	75.4	0
21	70.2	0
22	160	66
23	174.5	20.6
24	1005.6	72.6
25	476	166.2
26	406.8	212

A		B
1	M3 EXCAVACIÓN CANALES Y LAGOS	
2	SITUACIÓN	EXCAVACIÓN
3	IZQUIERDO	203.805
4	CENTRAL	842.405
5	DERECHO	474.191
TOTAL EXCAVACIÓN:		1520,401 M3

SÍMBOLOS CONVENCIONALES / OHIZKO SINBOLOAK

- Edificios / Eraikinak
- Curva maestra / Erredu kurba
- Cauces superficiales / Gainazaleko ubideak

MAPA/MAPA

IMPACTOS
Excavaciones y
Rellenos

MAPA DE LOCALIZACION / KOTATZEKO MAPA



ESCALA / ESKALA

1:1.000


ENERO 2013

2013 URTARRILA




0 35 70 140 210 280 Metros

LEYENDA / ZEHAZPIDEA

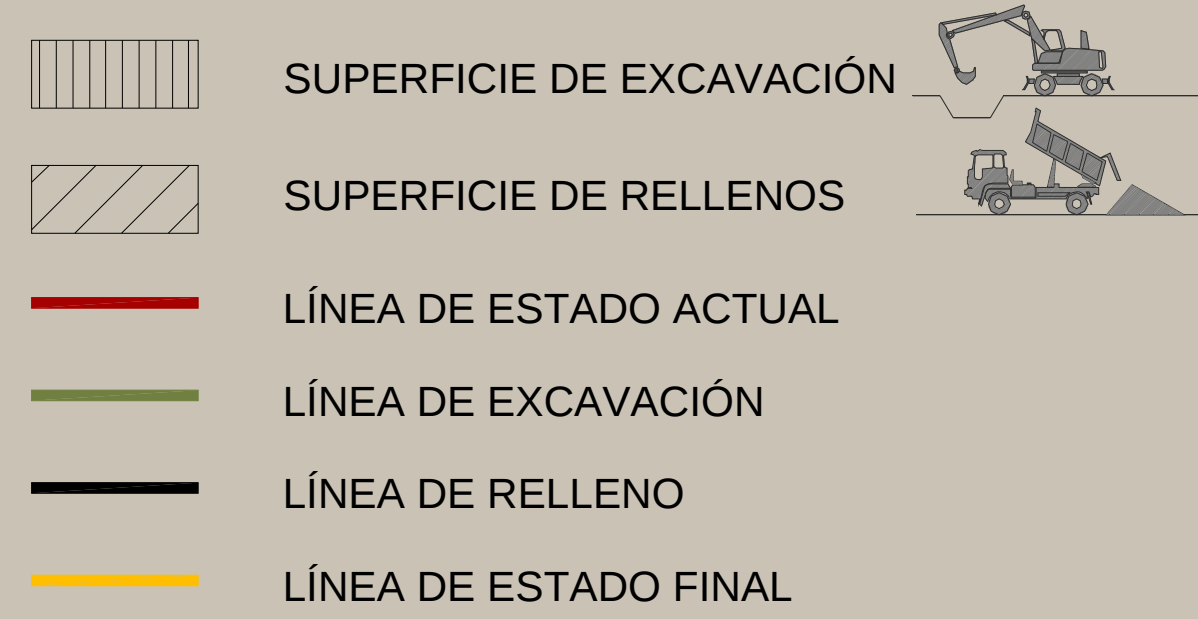

SÍMBOLOS CONVENCIONALES / OHIZKO SINBOLOAK

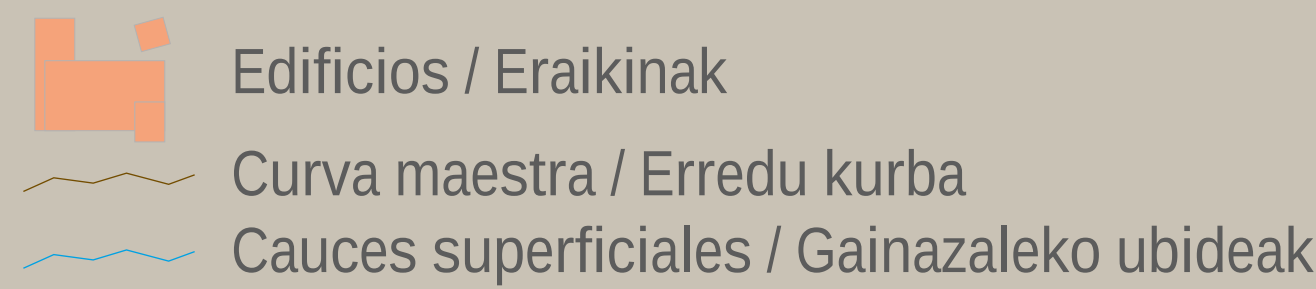

MAPA/MAPA

IMPACTOS
Excavaciones y
Rellenos

MAPA DE LOCALIZACION / KOTATZEKO MAPA



ESCALA / ESKALA

